TUBE N°	DOSSIER N°	PIECE N°

RESEAU DE TRANSPORT D'ELECTRICITE

TRANSPORT ELECTRICITE SUD-OUEST

GET PYRENEES

87, Rue JEAN GAYRAL - 31200 TOULOUSE

RESEAU D'ALIMENTATION GENERALE
EN ENERGIE ELECTRIQUE

LIGNE à 225 kV

PORTET - RIVENEUVE

DEPARTEMENT DE LA HAUTE GARONNE

PROFIL EN LONG

du Poste de Portet au Support n°28

ECHELLES — Hauteurs : 1/500
— Longueurs : 1/2500

Les cotes d'altitudes des fils et câbles des traversées de lignes aériennes d'énergie ou de télécommunications sont prises à 20 mètres de part et d'autre de l'axe de la ligne étudiée sauf quand il y a une annotation particulière.

N° de PLAN : 1	Dernier indice : J	Date : 06/2012	Dessiné : B-A	Vérifié : L-F	Approuvé : L-F
	Logiciel : AutoCAD	Version : 14	Nom du dessin : T-TP-P.SIMLG1RIVEN-PL-PORTET-28-J.dwg	Page : 1/1	

Rte Réseau de transport d'électricité

RESEAU DE TRANSPORT D'ELECTRICITE
TRANSPORT ELECTRICITE SUD-OUEST

TRANSEL
Transel n° 23028

ALIGNEMENTS — al 46. 95m — 30. 25g — alignement 252. 65m — 30. 50g — al 138. 38m — 61. 33g

COMMUNES — COMMUNE DE PORTET

N° DU SUPPORT	Poste	1	2	3
TYPE DU SUPPORT	portique	C1S56C-AD-RNA-RP_R1	C4SBW-2m 00'+1m	C4SBW 00'+1m
TYPE DE CHAINES	/anc. double (2x14 isos)	6U4X2N15 / 6U4X2N15	6U4X2N15 / 6U4X2N15	6U4X2N15 / 6U4X2N15
TYPE DE MASSIF		MASSIFS SUPERFICIELS Renforcé 2 Mpx/pieds Ø 152 L = 11,00m	8 Ø73 L=9m50 forés injectés(130) A30	8 Ø73 L=10m forés injectés(130) A30

ANTI-CASCADE

BETCO N°10068 Ind.B Poutre
BETCO N°10067 Ind.A Fourche
N°L142177 Ind.B Portique supérieur

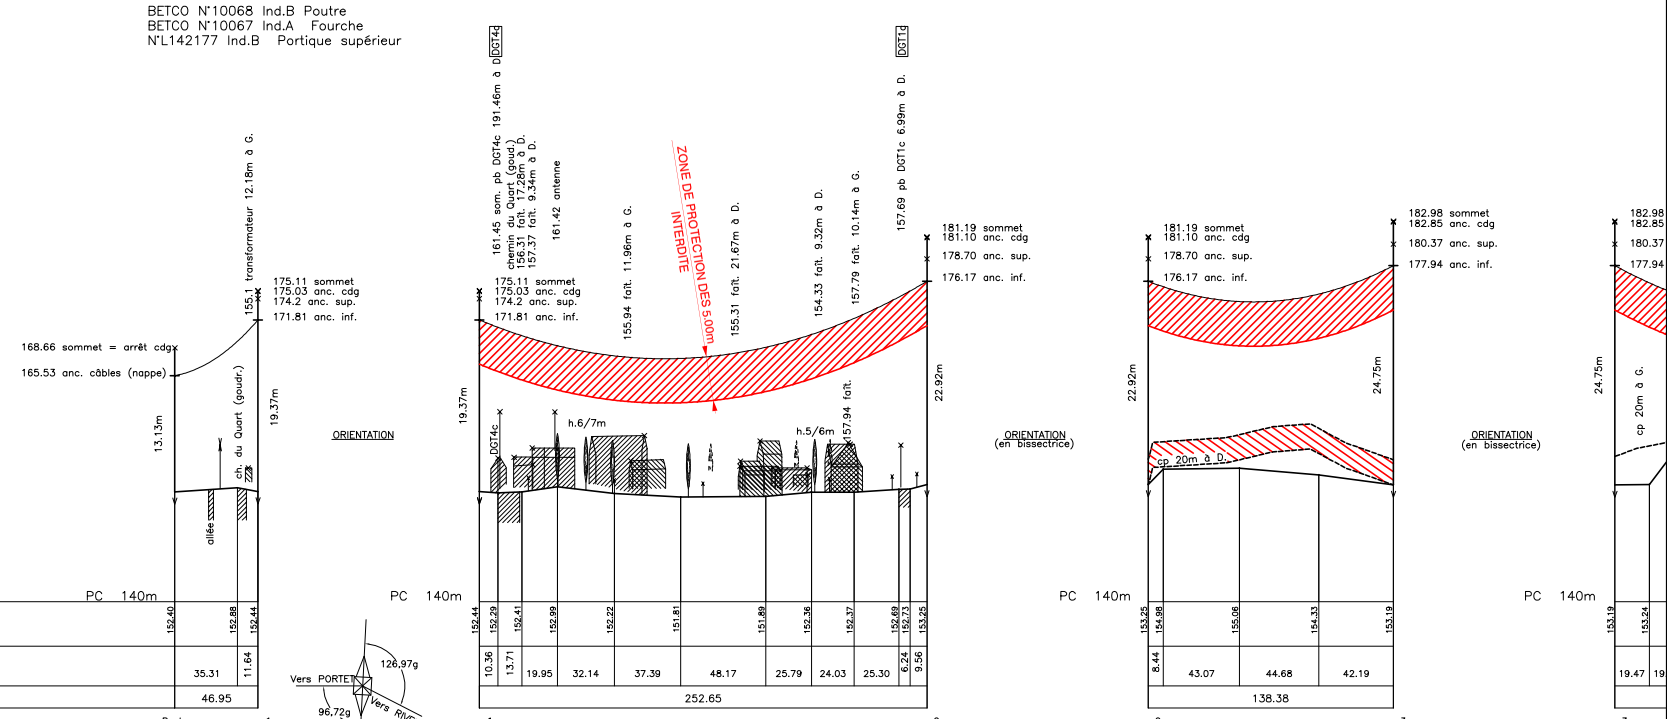

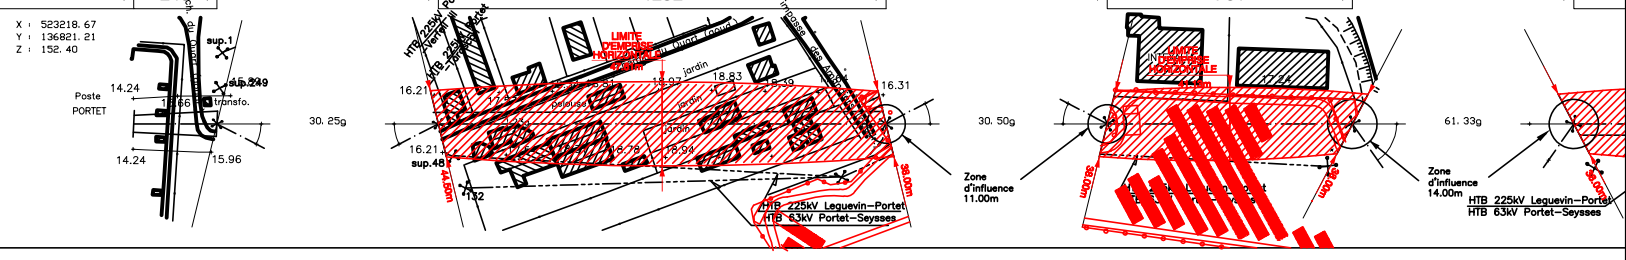

LIMITE ZONE DEBOISEMENT DLA