Pièce n°:

Rte
Réseau de transport d'électricité

GESTIONNAIRE
DU RESEAU TRANSPORT ELECTRICITE

TRANSPORT ELECTRICITE SUD OUEST

G.M.R. PYRENEES

Liaison aérienne à 225 kV

LEGUEVIN - PORTET

PROFIL EN LONG

Du support n° 129 au support n°132

DEPARTEMENT DE LA HAUTE-GARONNE

PARAMETRES CONDUCTEURS ET CABLES DE GARDE

VOIR TABLEAU EN DEBUT DE PLAN

ECHELLES :

Hauteurs : 1/500

Longueurs : 1/2500

Indice : C	Format: 3.07 x 0.297 Surface : 0.91m²	*BUREAU D'ETUDES* *EQOS ENERGIE* *4 RUE DES ARTISANS,* *3895 FOETZ* *www.eqos-energie.com* *Tél. : 00.352.55.65.85 Fax : 00.352.57.05.01*
Date: 20/11/2014	Vérifié le: 01/12/2014 Par: BOURG J.	

PLAN N° PARC DES CERISES_LEGUEL61P.SIM130-133
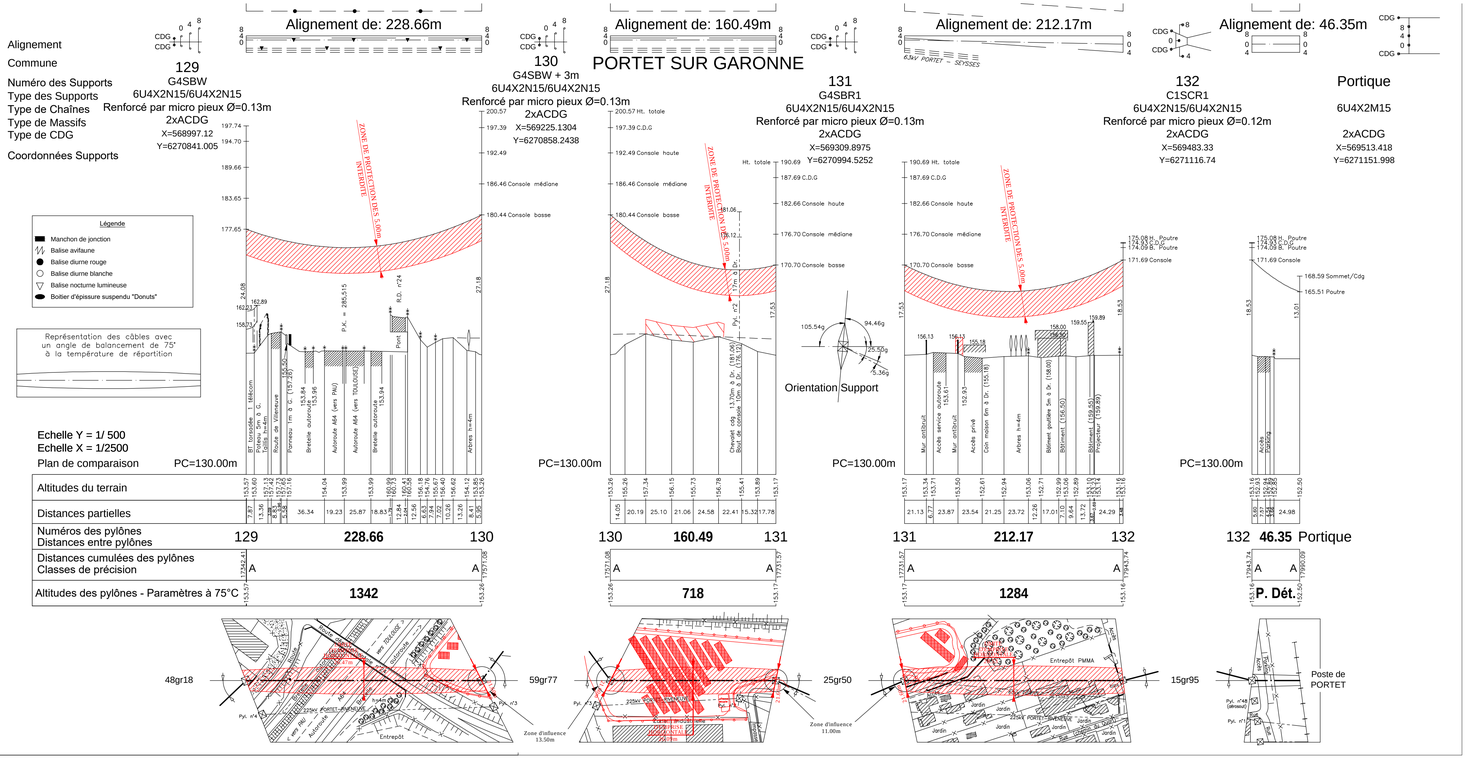
	Alignement de: 228.66m	Alignement de: 160.49m	Alignement de: 212.17m	Alignement de: 46.35m
Alignement	PORTET SUR GARONNE			
Commune				
Numéro des Supports	129	130	131	132	Portique
Type des Supports	G4SBW	G4SBW + 3m	G4SBR1	C1SCR1	6U4X2M15
Type de Chaînes	6U4X2N15/6U4X2N15	6U4X2N15/6U4X2N15	6U4X2N15/6U4X2N15	6U4X2N15/6U4X2N15	
Type de Massifs	Renforcé par micro pieux Ø=0.13m	Renforcé par micro pieux Ø=0.13m	Renforcé par micro pieux Ø=0.13m	Renforcé par micro pieux Ø=0.12m	
Type de CDG	2xACDG	2xACDG	2xACDG	2xACDG	2xACDG
Coordonnées Supports	X=568997.12 Y=6270841.005	X=569225.1304 Y=6270858.2438	X=569309.8975 Y=6270994.5252	X=569483.33 Y=6271116.74	X=569513.418 Y=6271151.998