


PORTET-SUR-GARONNE

PC03143323M0029

Producteur

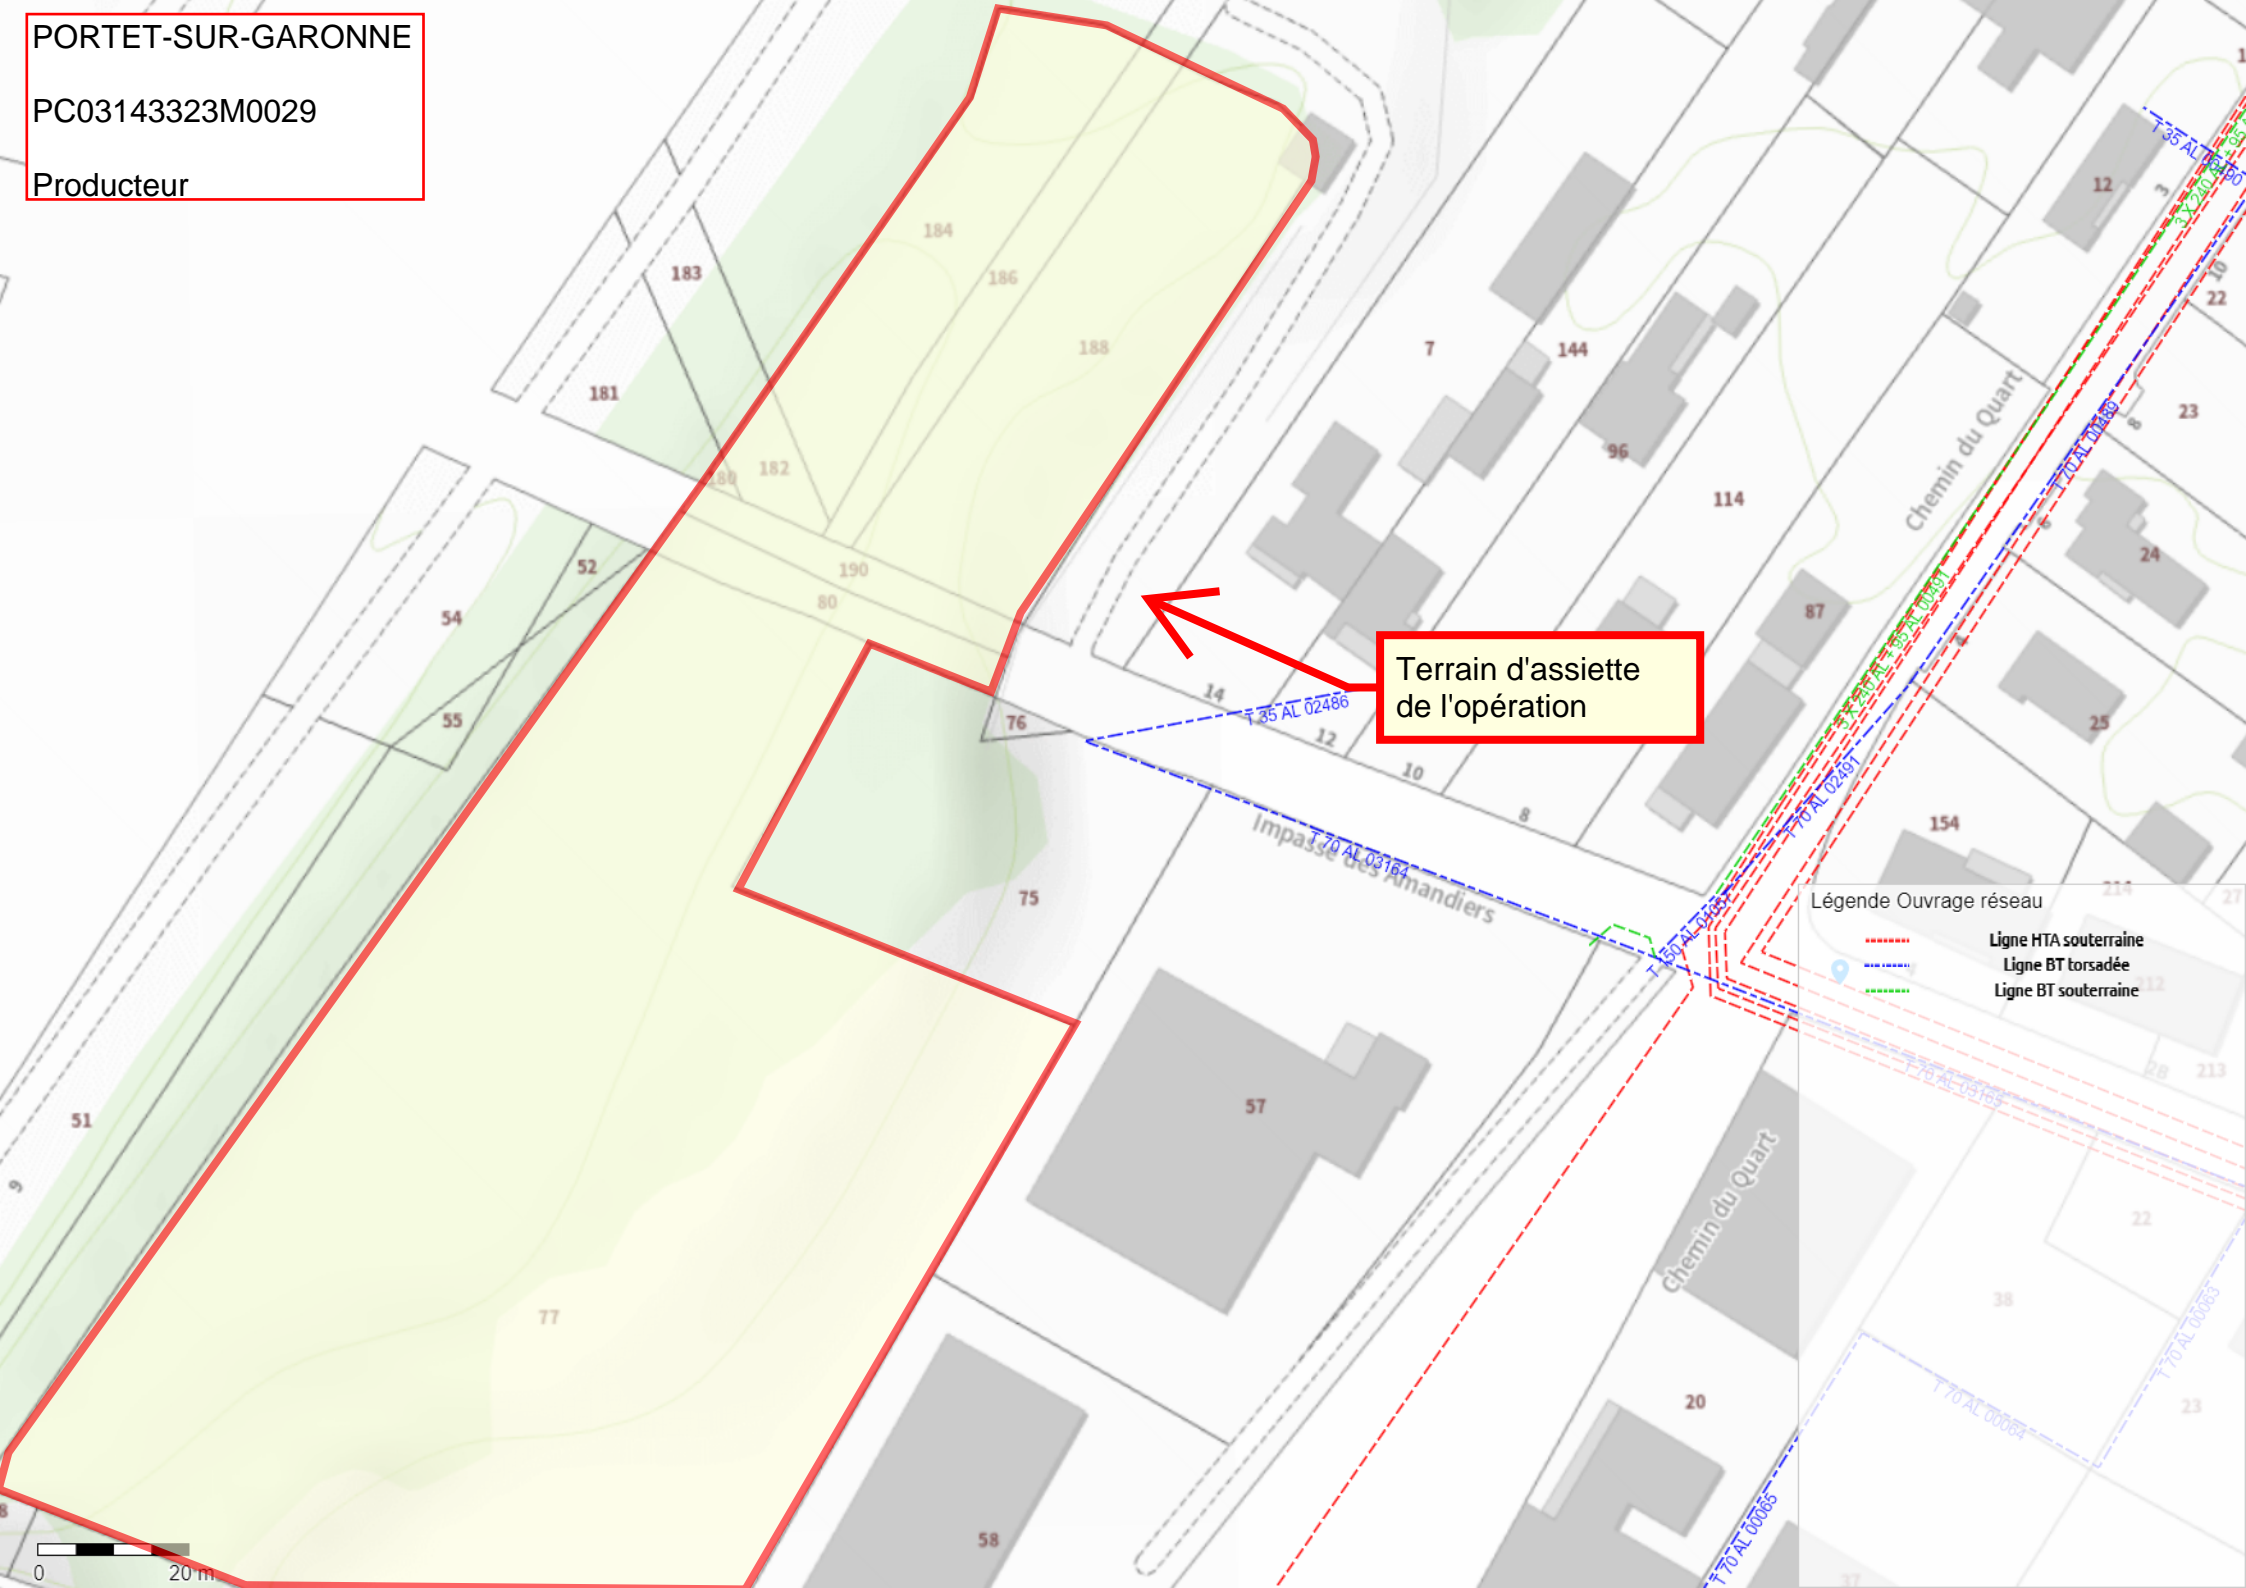

Terrain d'assiette
de l'opération

Légende Ouvrage réseau

- Ligne HTA souterraine
- Ligne BT torsadée
- Ligne BT souterraine